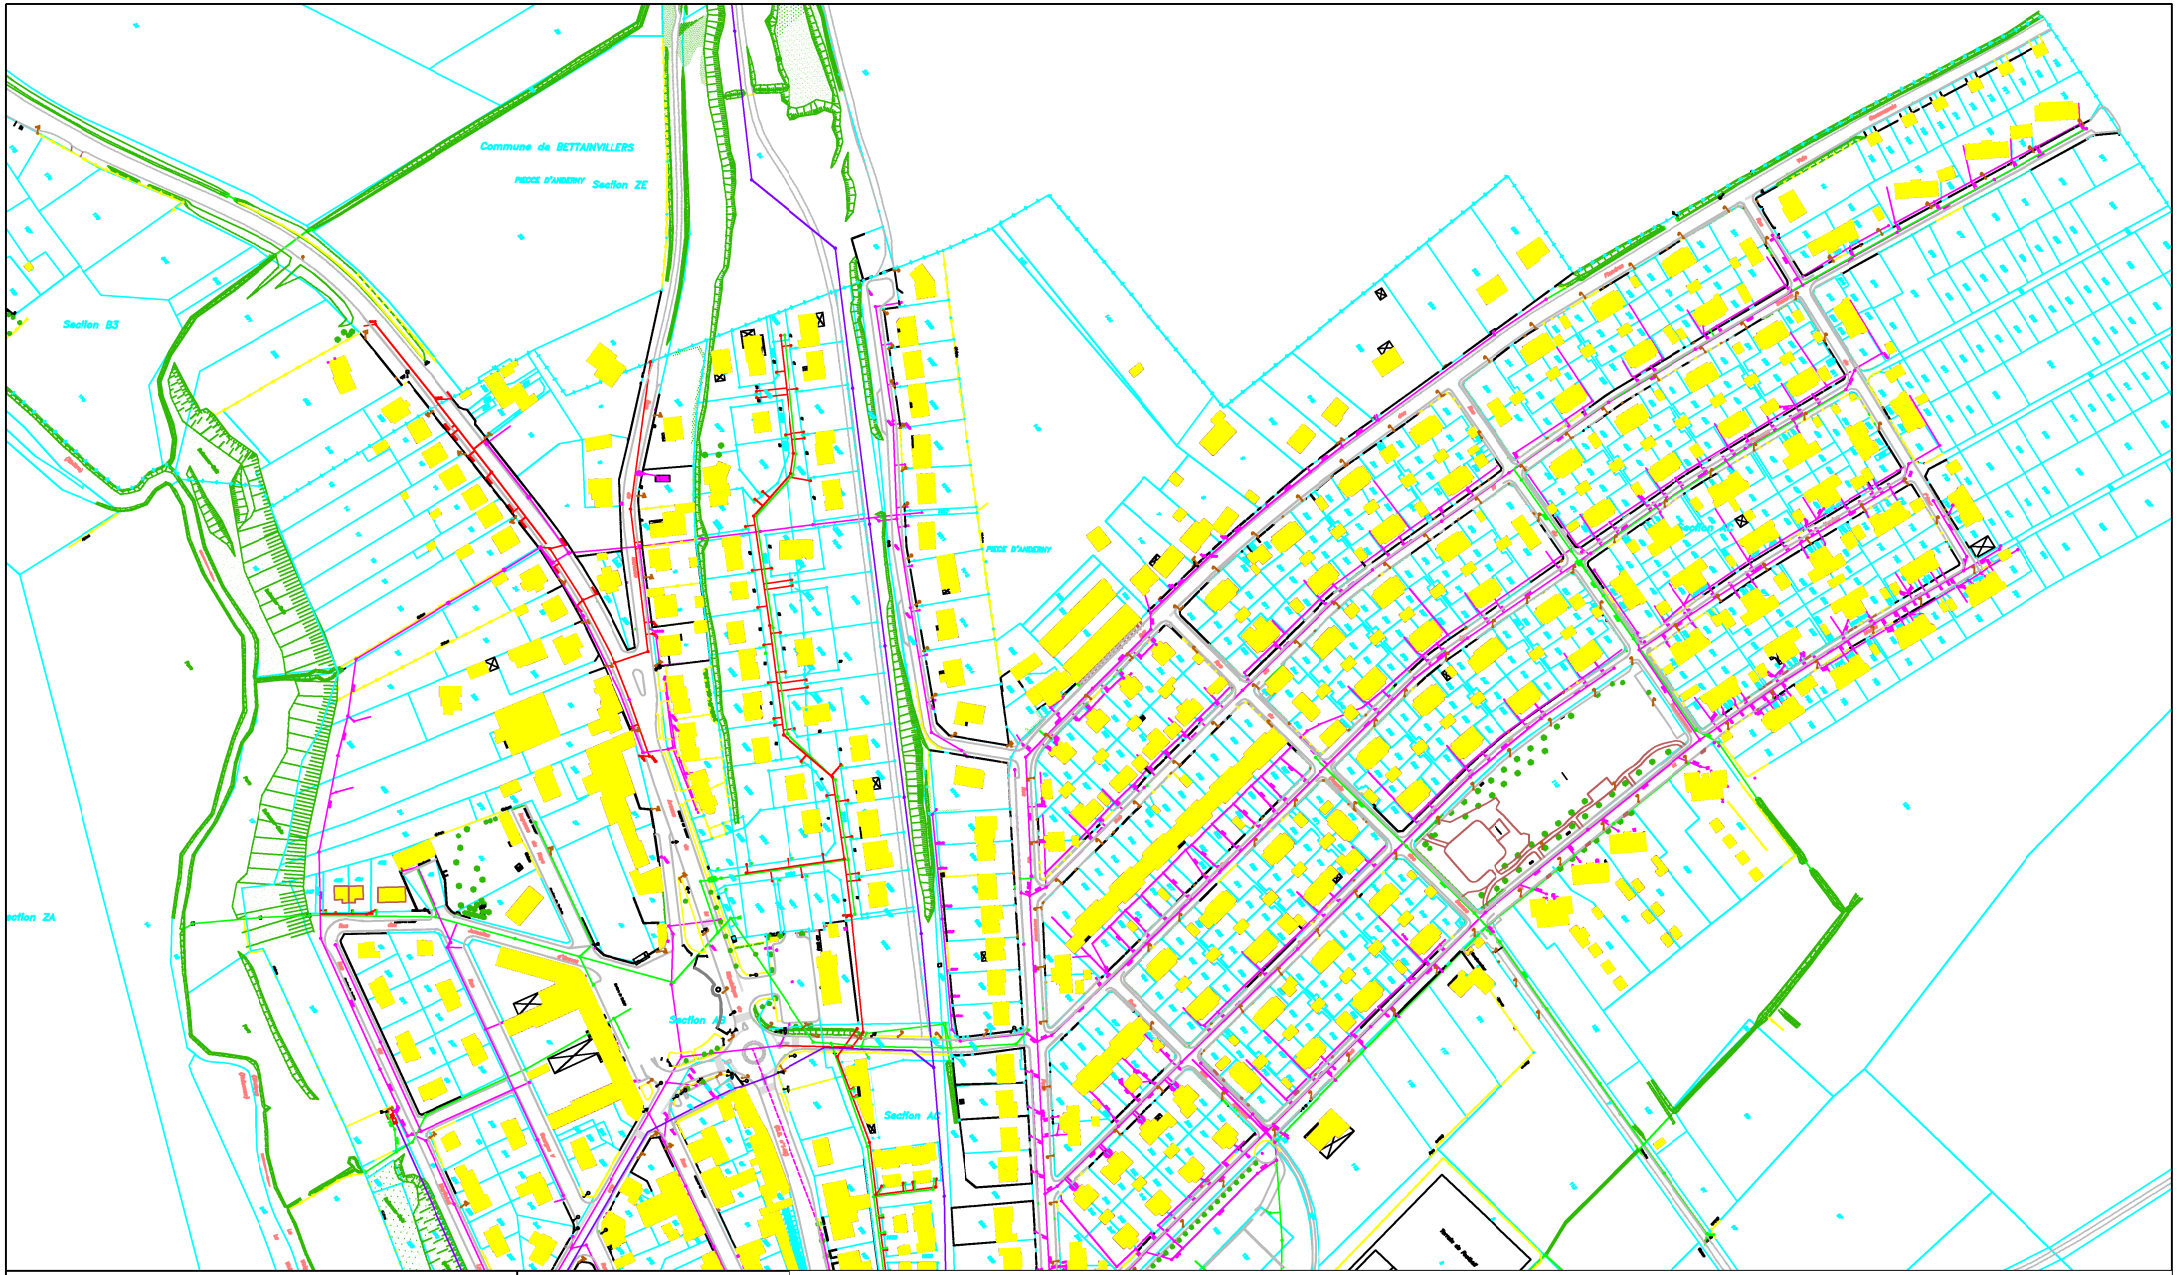

Réseau d'assainissement unitaire

Réseau d'assainissement pluvial

Réseau d'assainissement de transfert

Contrat RIVIÈRE WOIGOT

Plan cadastral de situation

Commune de Mancieulles